




285 5100 5100 5100 5100 5100 56670 5100 5100 5100 5100 5100 285

29 F2-k5 28 Gs2 27 H1 26 G1 25 Gs1 24 H2 23 G2 22 Gs2 21 Hs1 20 G1 19 Fs1-k5

voorgevel blok 8

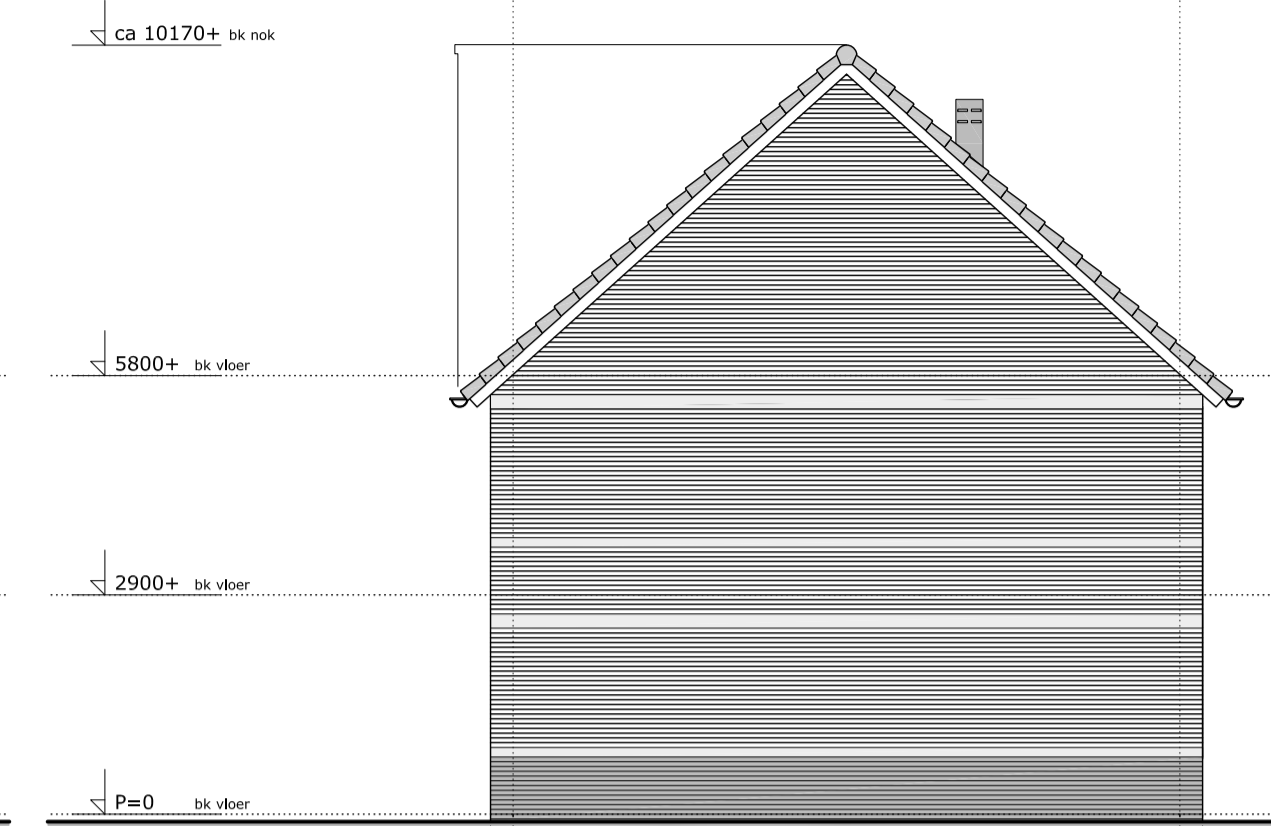


ca 10170+ bk nok
5800+ bk vloer
2900+ bk vloer
P=0 bk vloer

300 8820 9420 300

19 Fs1-k5


kopgevel blok 8

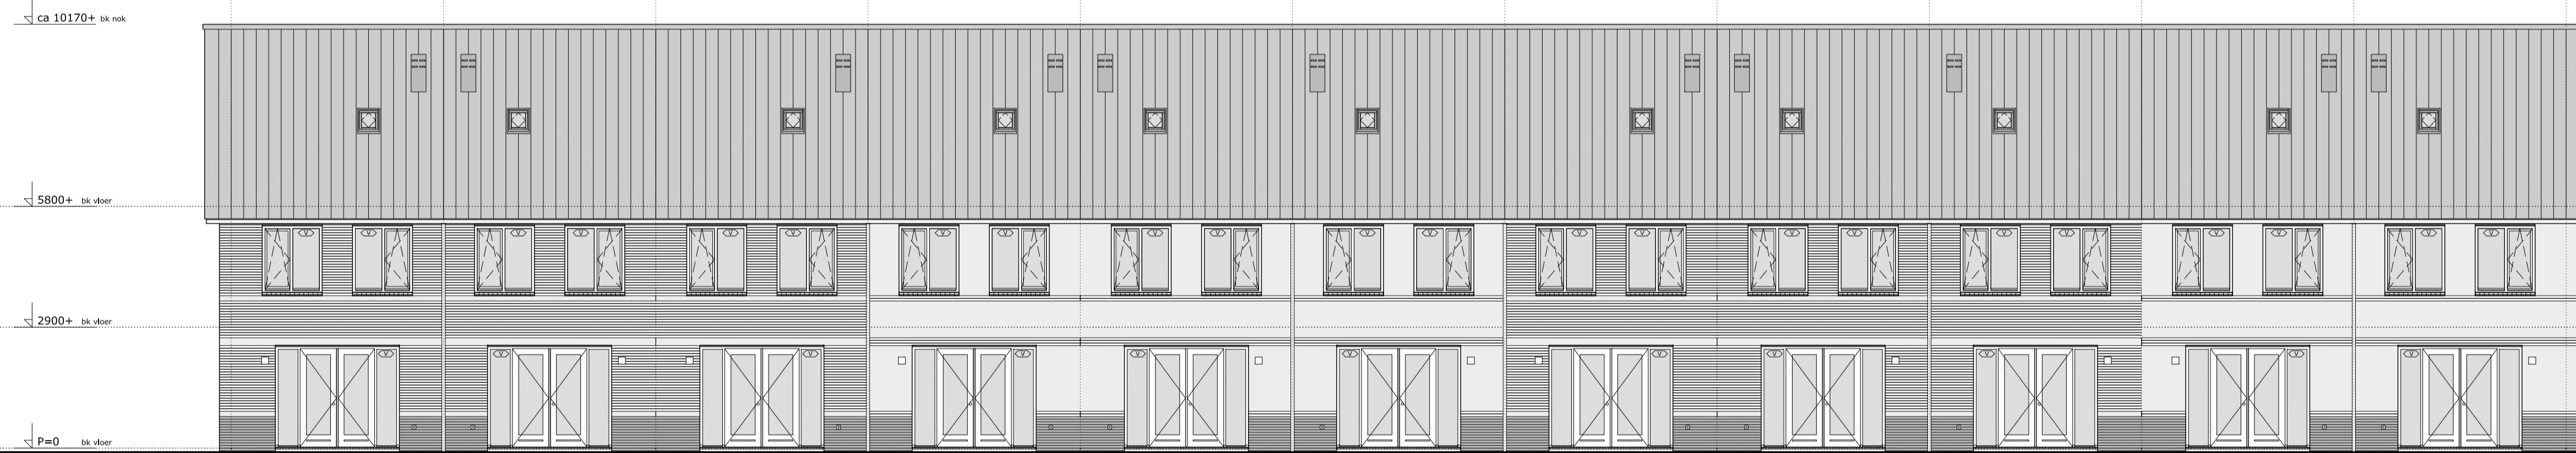

285 5100 5100 5100 5100 5100 56670 5100 5100 5100 5100 5100 285

19 Fs1-k5 20 G1 21 Hs1 22 Gs2 23 G2 24 H2 25 Gs1 26 G1 27 H1 28 Gs2 29 F2-k5

achtergevel blok 8

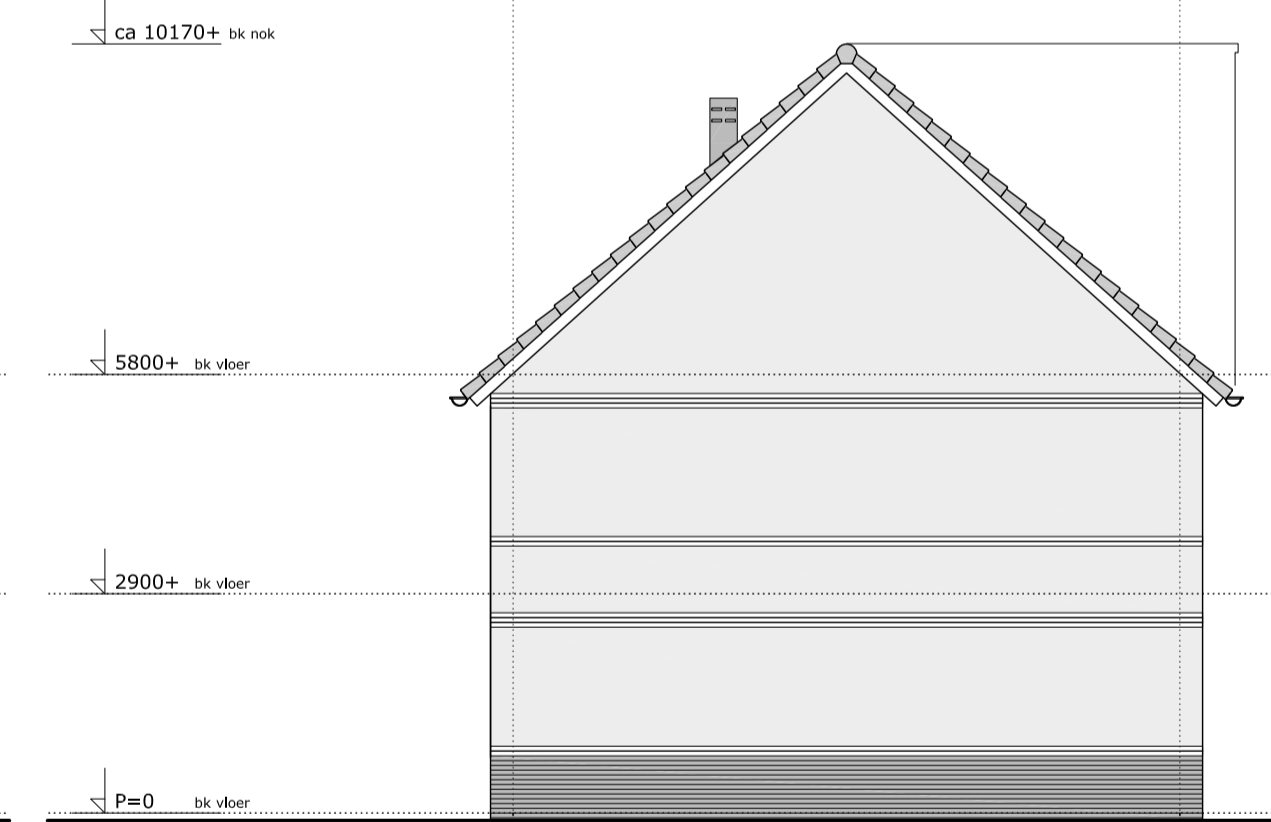

ca 10170+ bk nok
5800+ bk vloer
2900+ bk vloer
P=0 bk vloer

300 8820 9420 300

29 F2-k5

kopgevel blok 8

renvooi gevelaanzichten

- v = aanduiding ventilatie opening met zelfregelend rooster boven het kozijn in het gevelelement (exacte positie en afmeting wordt nader bepaald)
- donkergrjs vlak = aanduiding zelfregelend ventilatie rooster in het kozijn op het glas
- donkergrjs vlak = aanduiding zelfregelend ventilatie rooster in het kozijn van de dakkapel op het glas
- aanduiding buitenlichtpunt voorgevel met verlichtingsarmatuur (type armatuur wordt nader bepaald)
- aanduiding buitenlichtpunt achtergevel met verlichtingsarmatuur (type armatuur wordt nader bepaald)
- aanduiding buitenkraan achtergevel

toelichting:

- voor een volledig overzicht van de kleuren en materialen zie het separate kleurenschema.



project : 20173 - 76 woningen Wijdelande Uithoorn
omschrijving : blokoverzicht gevelaanzichten
blok 8 bouwnr 19 t/m 29
formaat-schaal : A1 (841x594mm) - 1:100
datum : 29 november 2018
gewijzigd : nvt 2018

tek nr : **515G0801**