



50 M1-k6
49 Q3
48 Ps2
47 P2
46 P2
45 Qs1
44 Ms1-k6

voorgevel blok 15




44 Ms1-k6

kopgevel blok 15



44 Ms1-k6
45 Qs1
46 P2
47 P2
48 Ps2
49 Q3
50 M1-k6

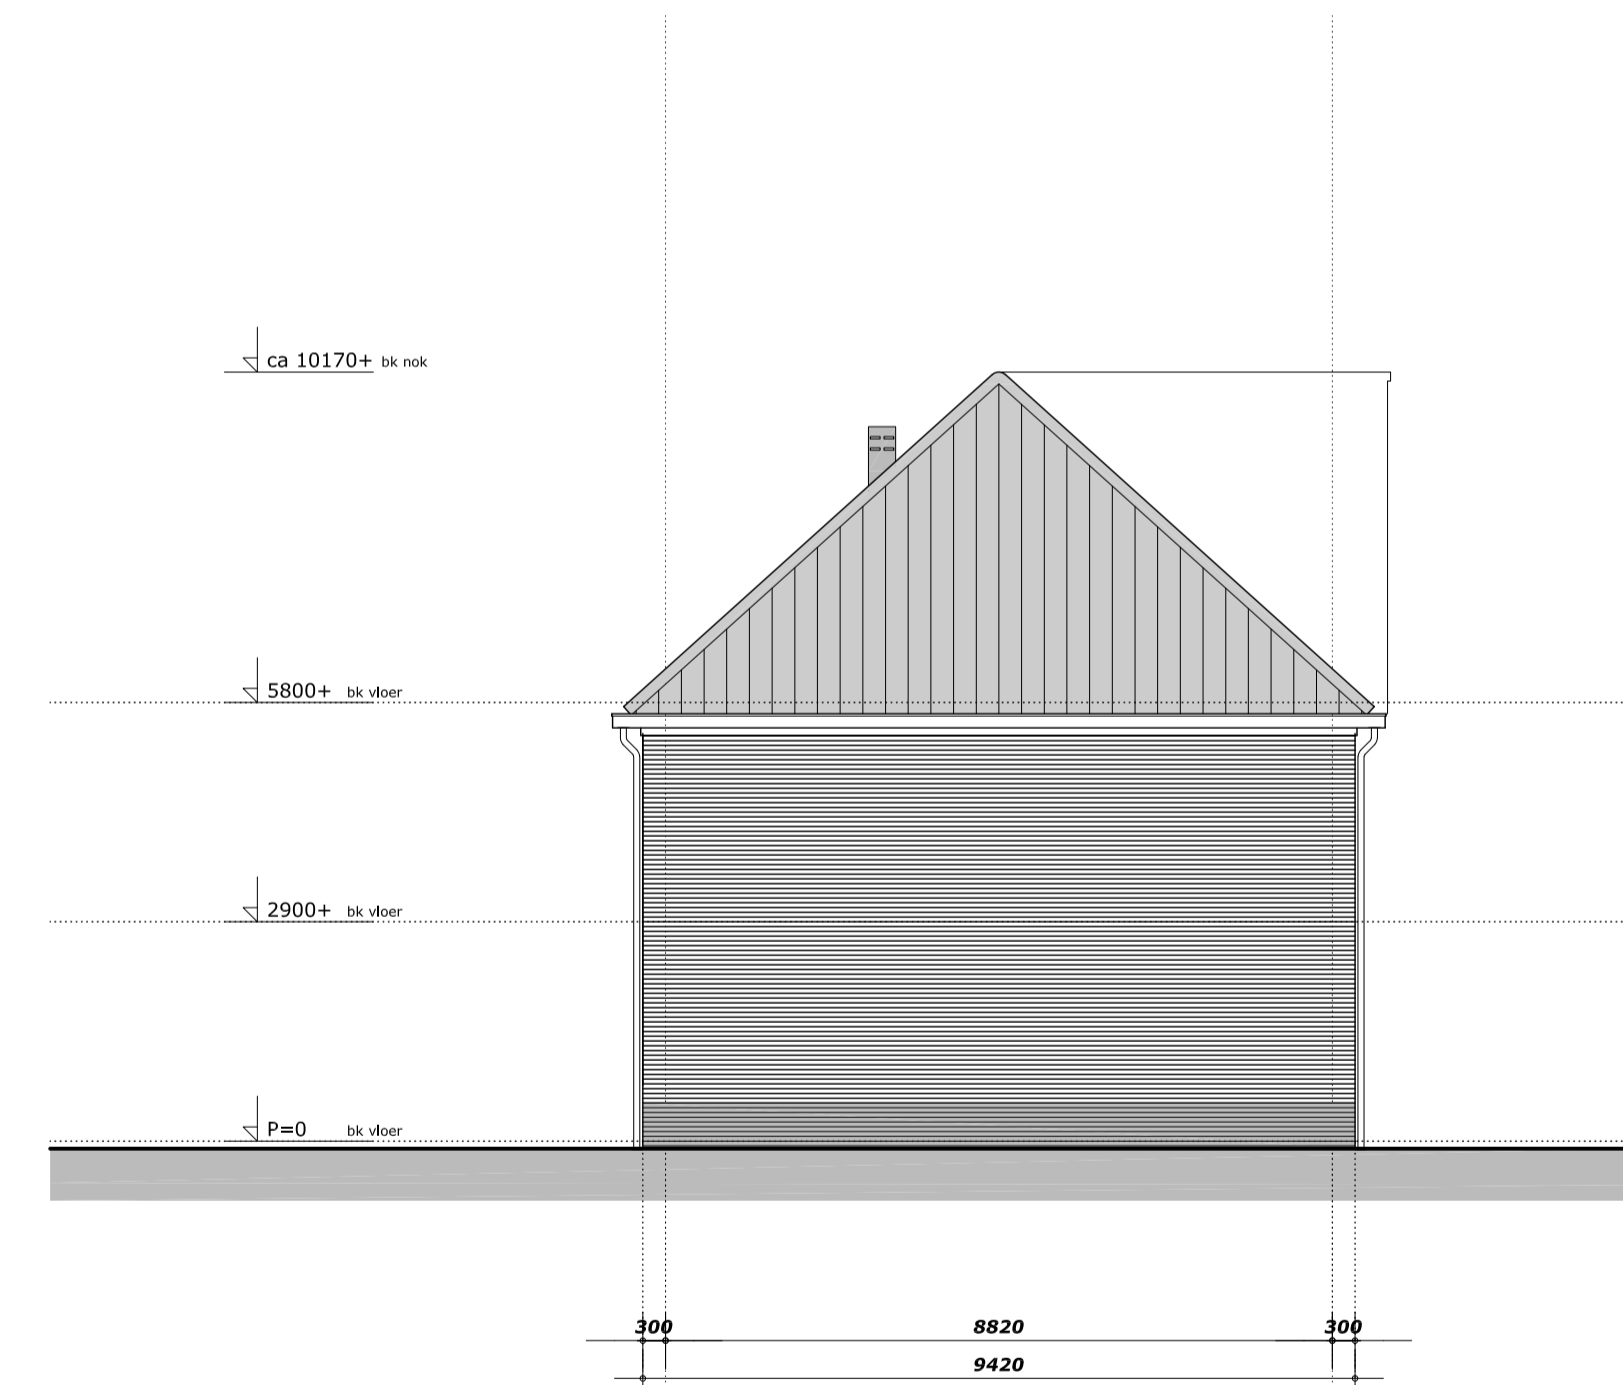


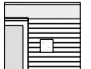


achtergevel blok 15



50 M1-k6

kopgevel blok 15

renvooi gevelaanzichten

-  v = aanduiding ventilatie opening met zelfregelend rooster boven het kozijn in het gevelelement (exacte positie en afmeting wordt nader bepaald)
-  donkergrijs vlak = aanduiding zelfregelend ventilatie rooster in het kozijn op het glas
-  donkergrijs vlak = aanduiding zelfregelend ventilatie rooster in het kozijn van de dakkapel op het glas
-  aanduiding buitenlichtpunt voorgevel met verlichtingsarmatuur (type armatuur wordt nader bepaald)
-  aanduiding buitenlichtpunt achtergevel met verlichtingsarmatuur (type armatuur wordt nader bepaald)
-  aanduiding buitenkraan achtergevel

toelichting:

- voor een volledig overzicht van de kleuren en materialen zie het separate kleurenschema.



project : 20173 - 76 woningen Wijdelande Uithoorn
 omschrijving : blokoverzicht gevelaanzichten
blok 15 bouwnr 44 t/m 50
 formaat-schaal : A1 (841x594mm) - 1:100
 datum : 29 november 2018
 gewijzigd : nvt 2018
 tek nr : **515G1501**

ca 10170+ bk nok
5800+ bk vloer
2900+ bk vloer
P=0 bk vloer




285 5400 5400 5400 32970 5400 5400 5400 285

67 M1-k6
66 Q3
65 Ps2
64 P2
63 Qs1
62 Ms1-k6

voorgevel blok 13

ca 10170+ bk nok
5800+ bk vloer
2900+ bk vloer
P=0 bk vloer

ca 10170+ bk nok
5800+ bk vloer
2900+ bk vloer
P=0 bk vloer

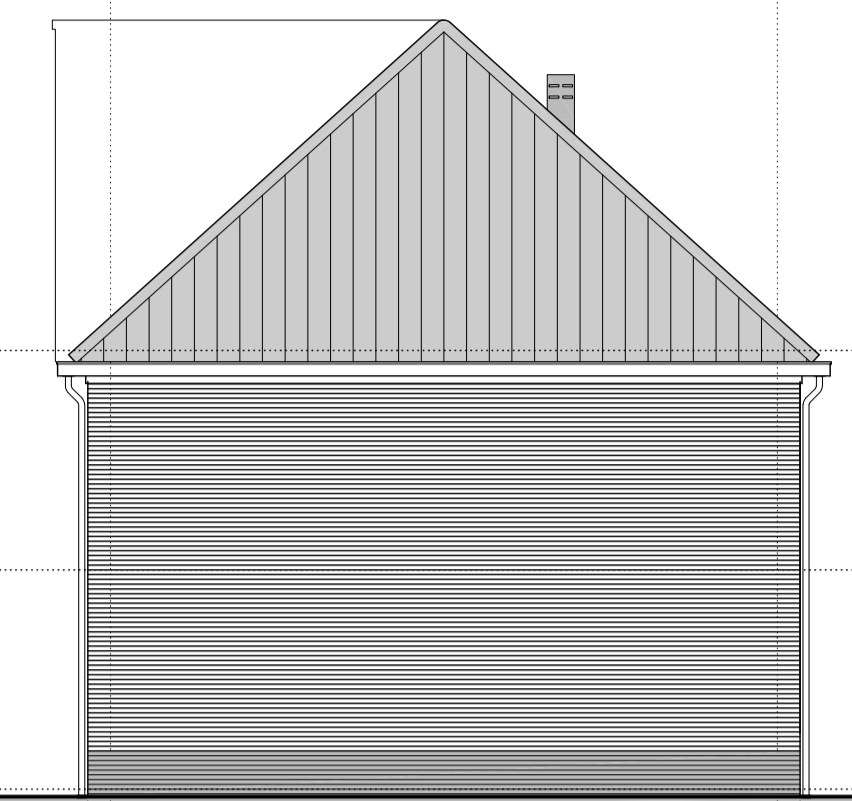


300 8820 9420 300

62 Ms1-k6

kopgevel blok 13

ca 10170+ bk nok
5800+ bk vloer
2900+ bk vloer
P=0 bk vloer

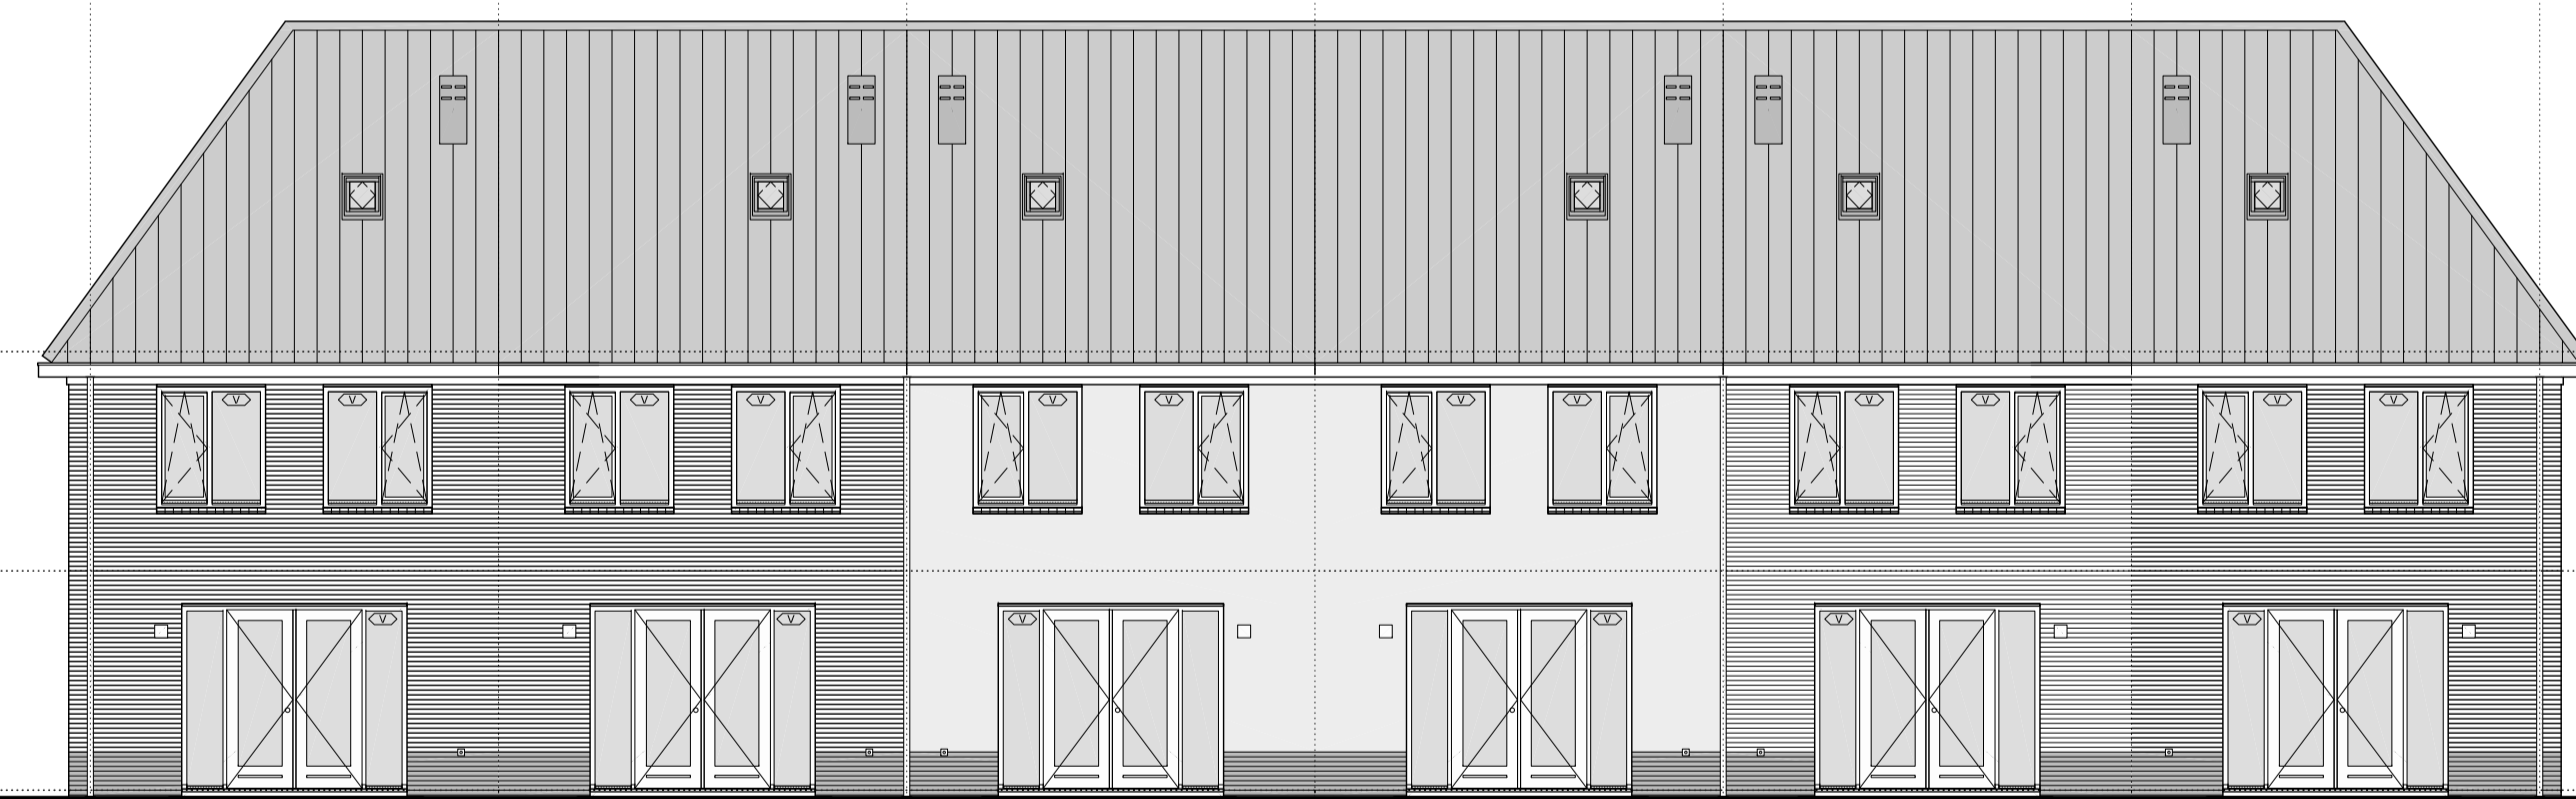


285 5400 5400 5400 32970 5400 5400 5400 285

62 Ms1-k6
63 Qs1
64 P2
65 Ps2
66 Q3
67 M1-k6

achtergevel blok 13

ca 10170+ bk nok
5800+ bk vloer
2900+ bk vloer
P=0 bk vloer

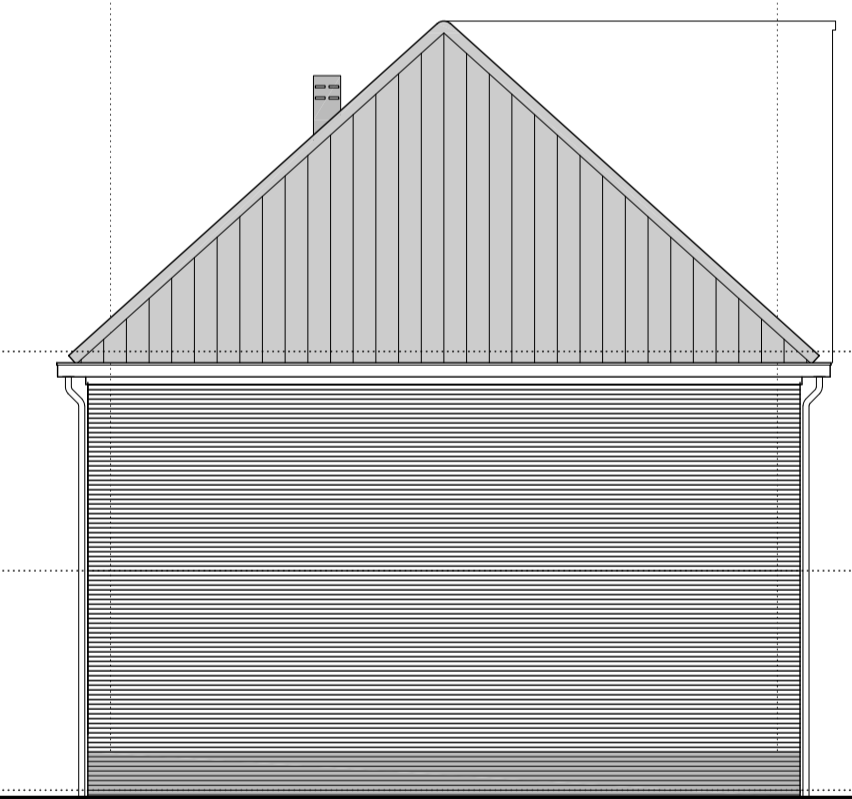







300 8820 9420 300

67 M1-k6

kopgevel blok 13

renvooi gevelaanzichten

-  v = aanduiding ventilatie opening met zelfregelend rooster boven het kozijn in het gevelelement (exacte positie en afmeting wordt nader bepaald)
-  donkergrijs vlak = aanduiding zelfregelend ventilatie rooster in het kozijn op het glas
-  donkergrijs vlak = aanduiding zelfregelend ventilatie rooster in het kozijn van de dakkapel op het glas
-  aanduiding buitenlichtpunt voorgevel met verlichtingsarmatuur (type armatuur wordt nader bepaald)
-  aanduiding buitenlichtpunt achtergevel met verlichtingsarmatuur (type armatuur wordt nader bepaald)
-  aanduiding buitenkraan achtergevel

toelichting:

- voor een volledig overzicht van de kleuren en materialen zie het separate kleurenschema.



project : 20173 - 76 woningen Wijdelande Uithoorn
 omschrijving : blokeverzicht gevelaanzichten
blok 13 bouwnr 62 t/m 67
 formaat-schaal : A1 (841x594mm) - 1:100
 datum : 29 november 2018
 gewijzigd : nvt 2018
 tek nr : **515G1301**



285 5400 5400 5400 5400 5400 5400 5400 5400 5400 5400 285

300 8820 9420 300

61
M1-k7

60
P1

59
Q3

58
Ps2

57
P2

56
Qs1

55
Ps2

54
P2

53
Qs3


52
Ps1

51
Ms1-k7

voorgevel blok 14

51
Ms1-k7

blok 14

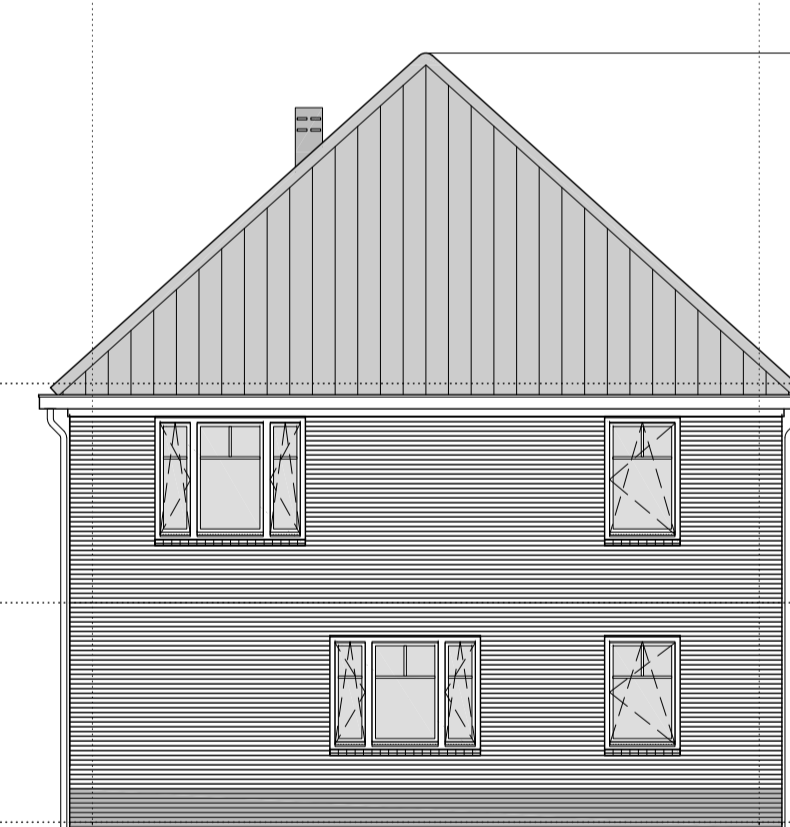

285 5400 5400 5400 5400 5400 5400 5400 5400 5400 5400 285

300 8820 9420 300

51
Ms1-k7

52
Ps1

53
Qs3

54
P2

55
Ps2

56
Qs1

57
P2

58
Ps2

59
Q3

60
P1







61
M1-k7

achtergevel blok 14

61
M1-k7

blok 14

renvooi gevelaanzichten

-  v = aanduiding ventilatie opening met zelfregelend rooster boven het kozijn in het gevelelement (exacte positie en afmeting wordt nader bepaald)
-  donkergrijs vlak = aanduiding zelfregelend ventilatie rooster in het kozijn op het glas
-  donkergrijs vlak = aanduiding zelfregelend ventilatie rooster in het kozijn van de dakkapel op het glas
-  aanduiding buitenlichtpunt voorgevel met verlichtingsarmatuur (type armatuur wordt nader bepaald)
-  aanduiding buitenlichtpunt achtergevel met verlichtingsarmatuur (type armatuur wordt nader bepaald)
-  aanduiding buitenkraan achtergevel

toelichting:

- voor een volledig overzicht van de kleuren en materialen zie het separate kleurenschema.



verkooptekening

project : 20173 - 76 woningen Wijdelande Uithoorn
 omschrijving : blokoverzicht gevelaanzichten
blok 14 bouwnr 51 t/m 61
 formaat-schaal : A1 (841x594mm) - 1:100
 datum : 29 november 2018
 gewijzigd : nvt 2018

tek nr : **515G1401**